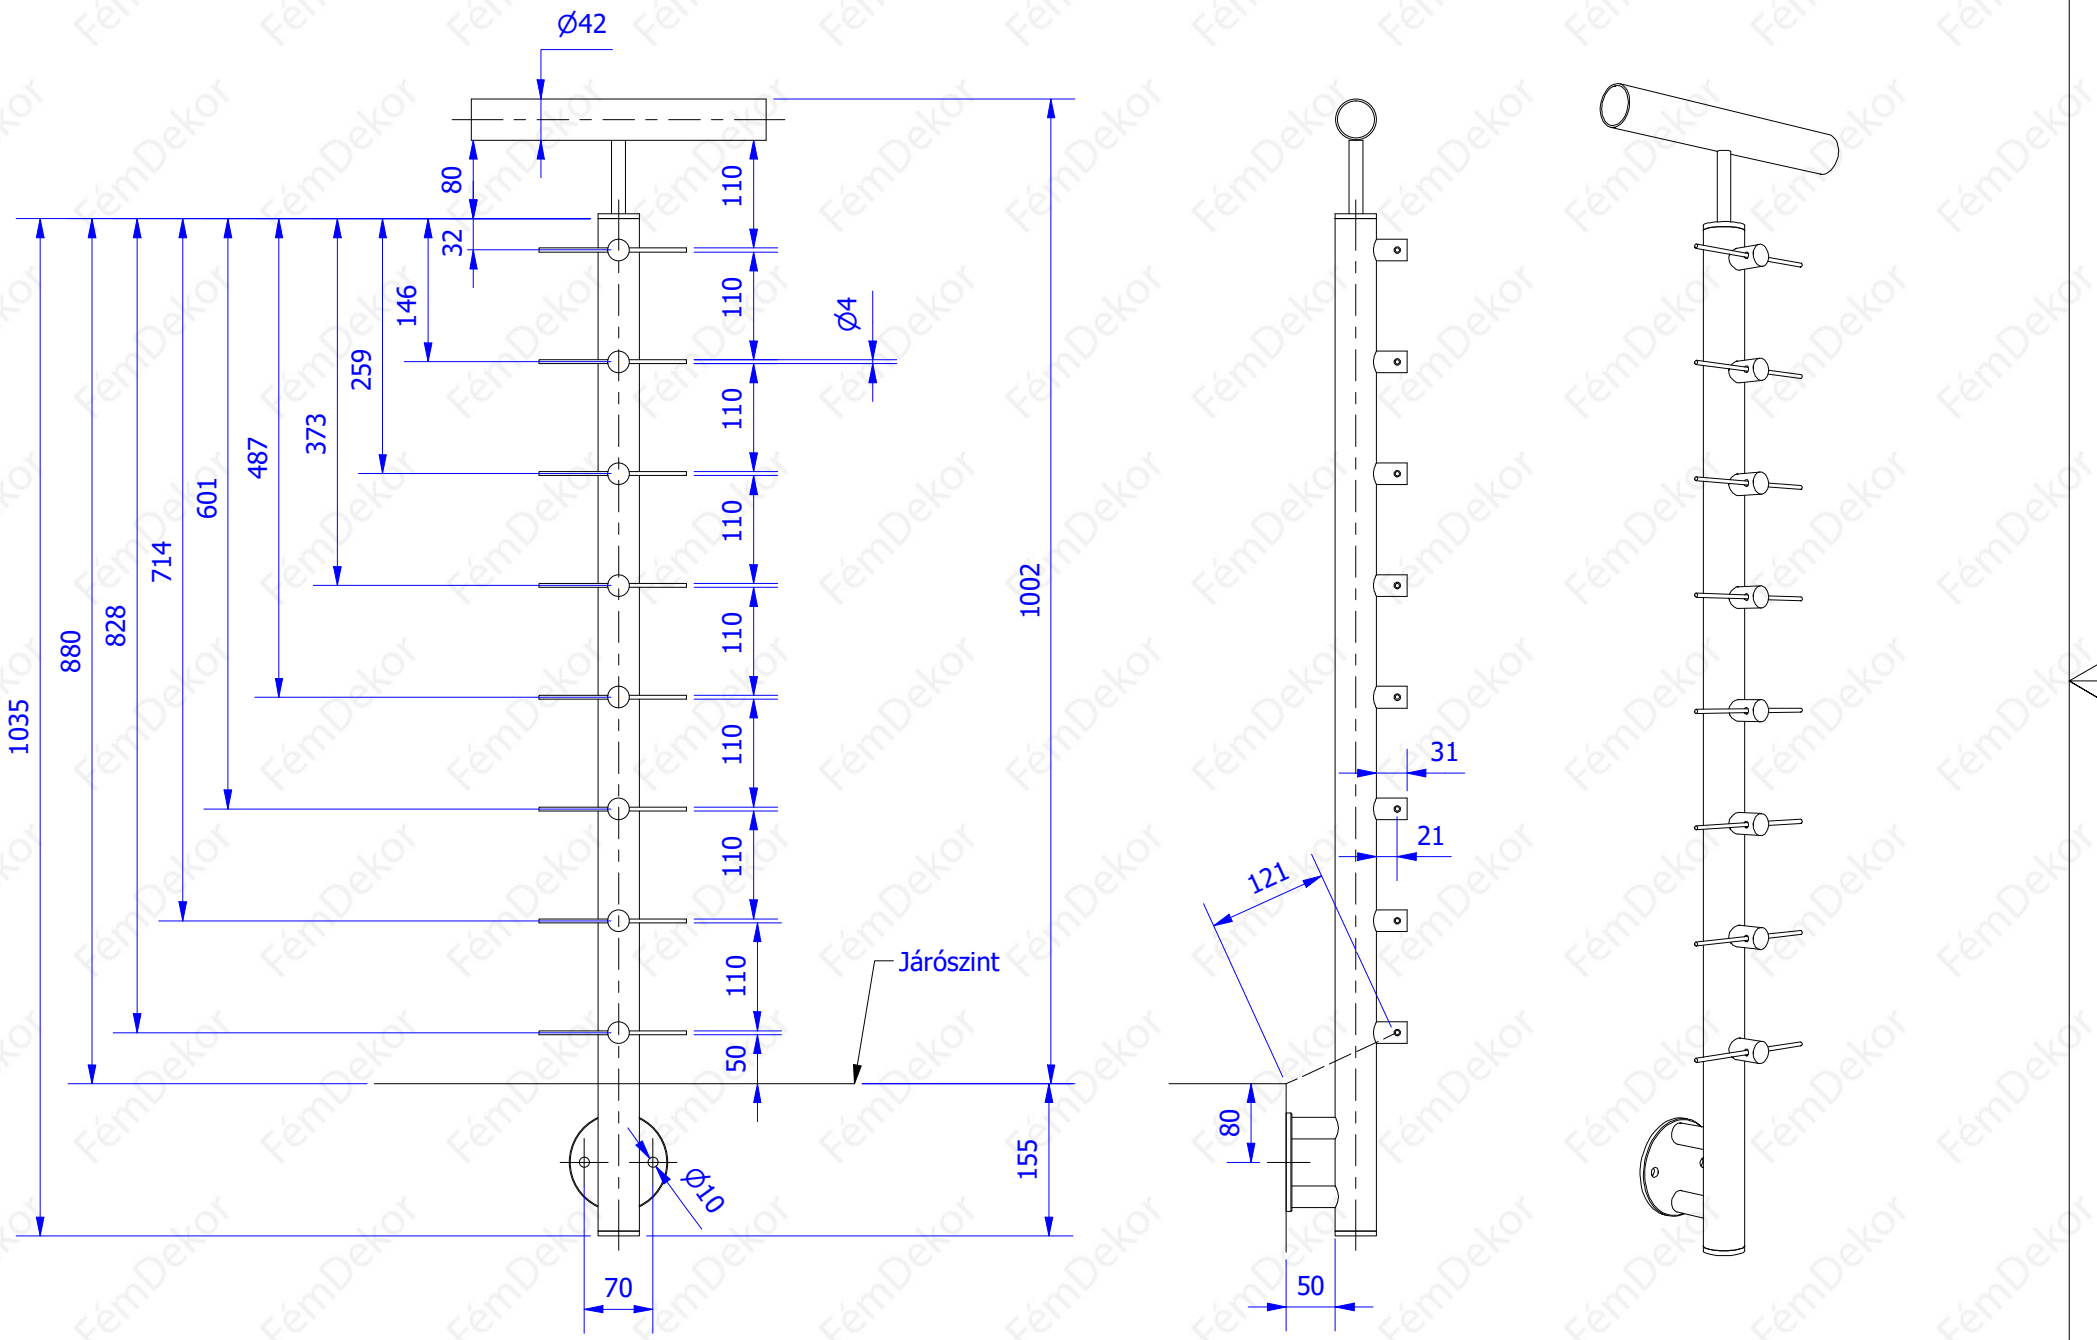
Ø42
80
32
146
259
373
487
601
714
828
880
1035
110
110
110
110
110
110
110
110
50
Ø4
1002
155
Járószint
Ø10
70
31
21
121
80
50